


Commune de Puellemontier  
Mise en compatibilité  
Plan Local de l'Urbanisme  
Plan de zonage 1

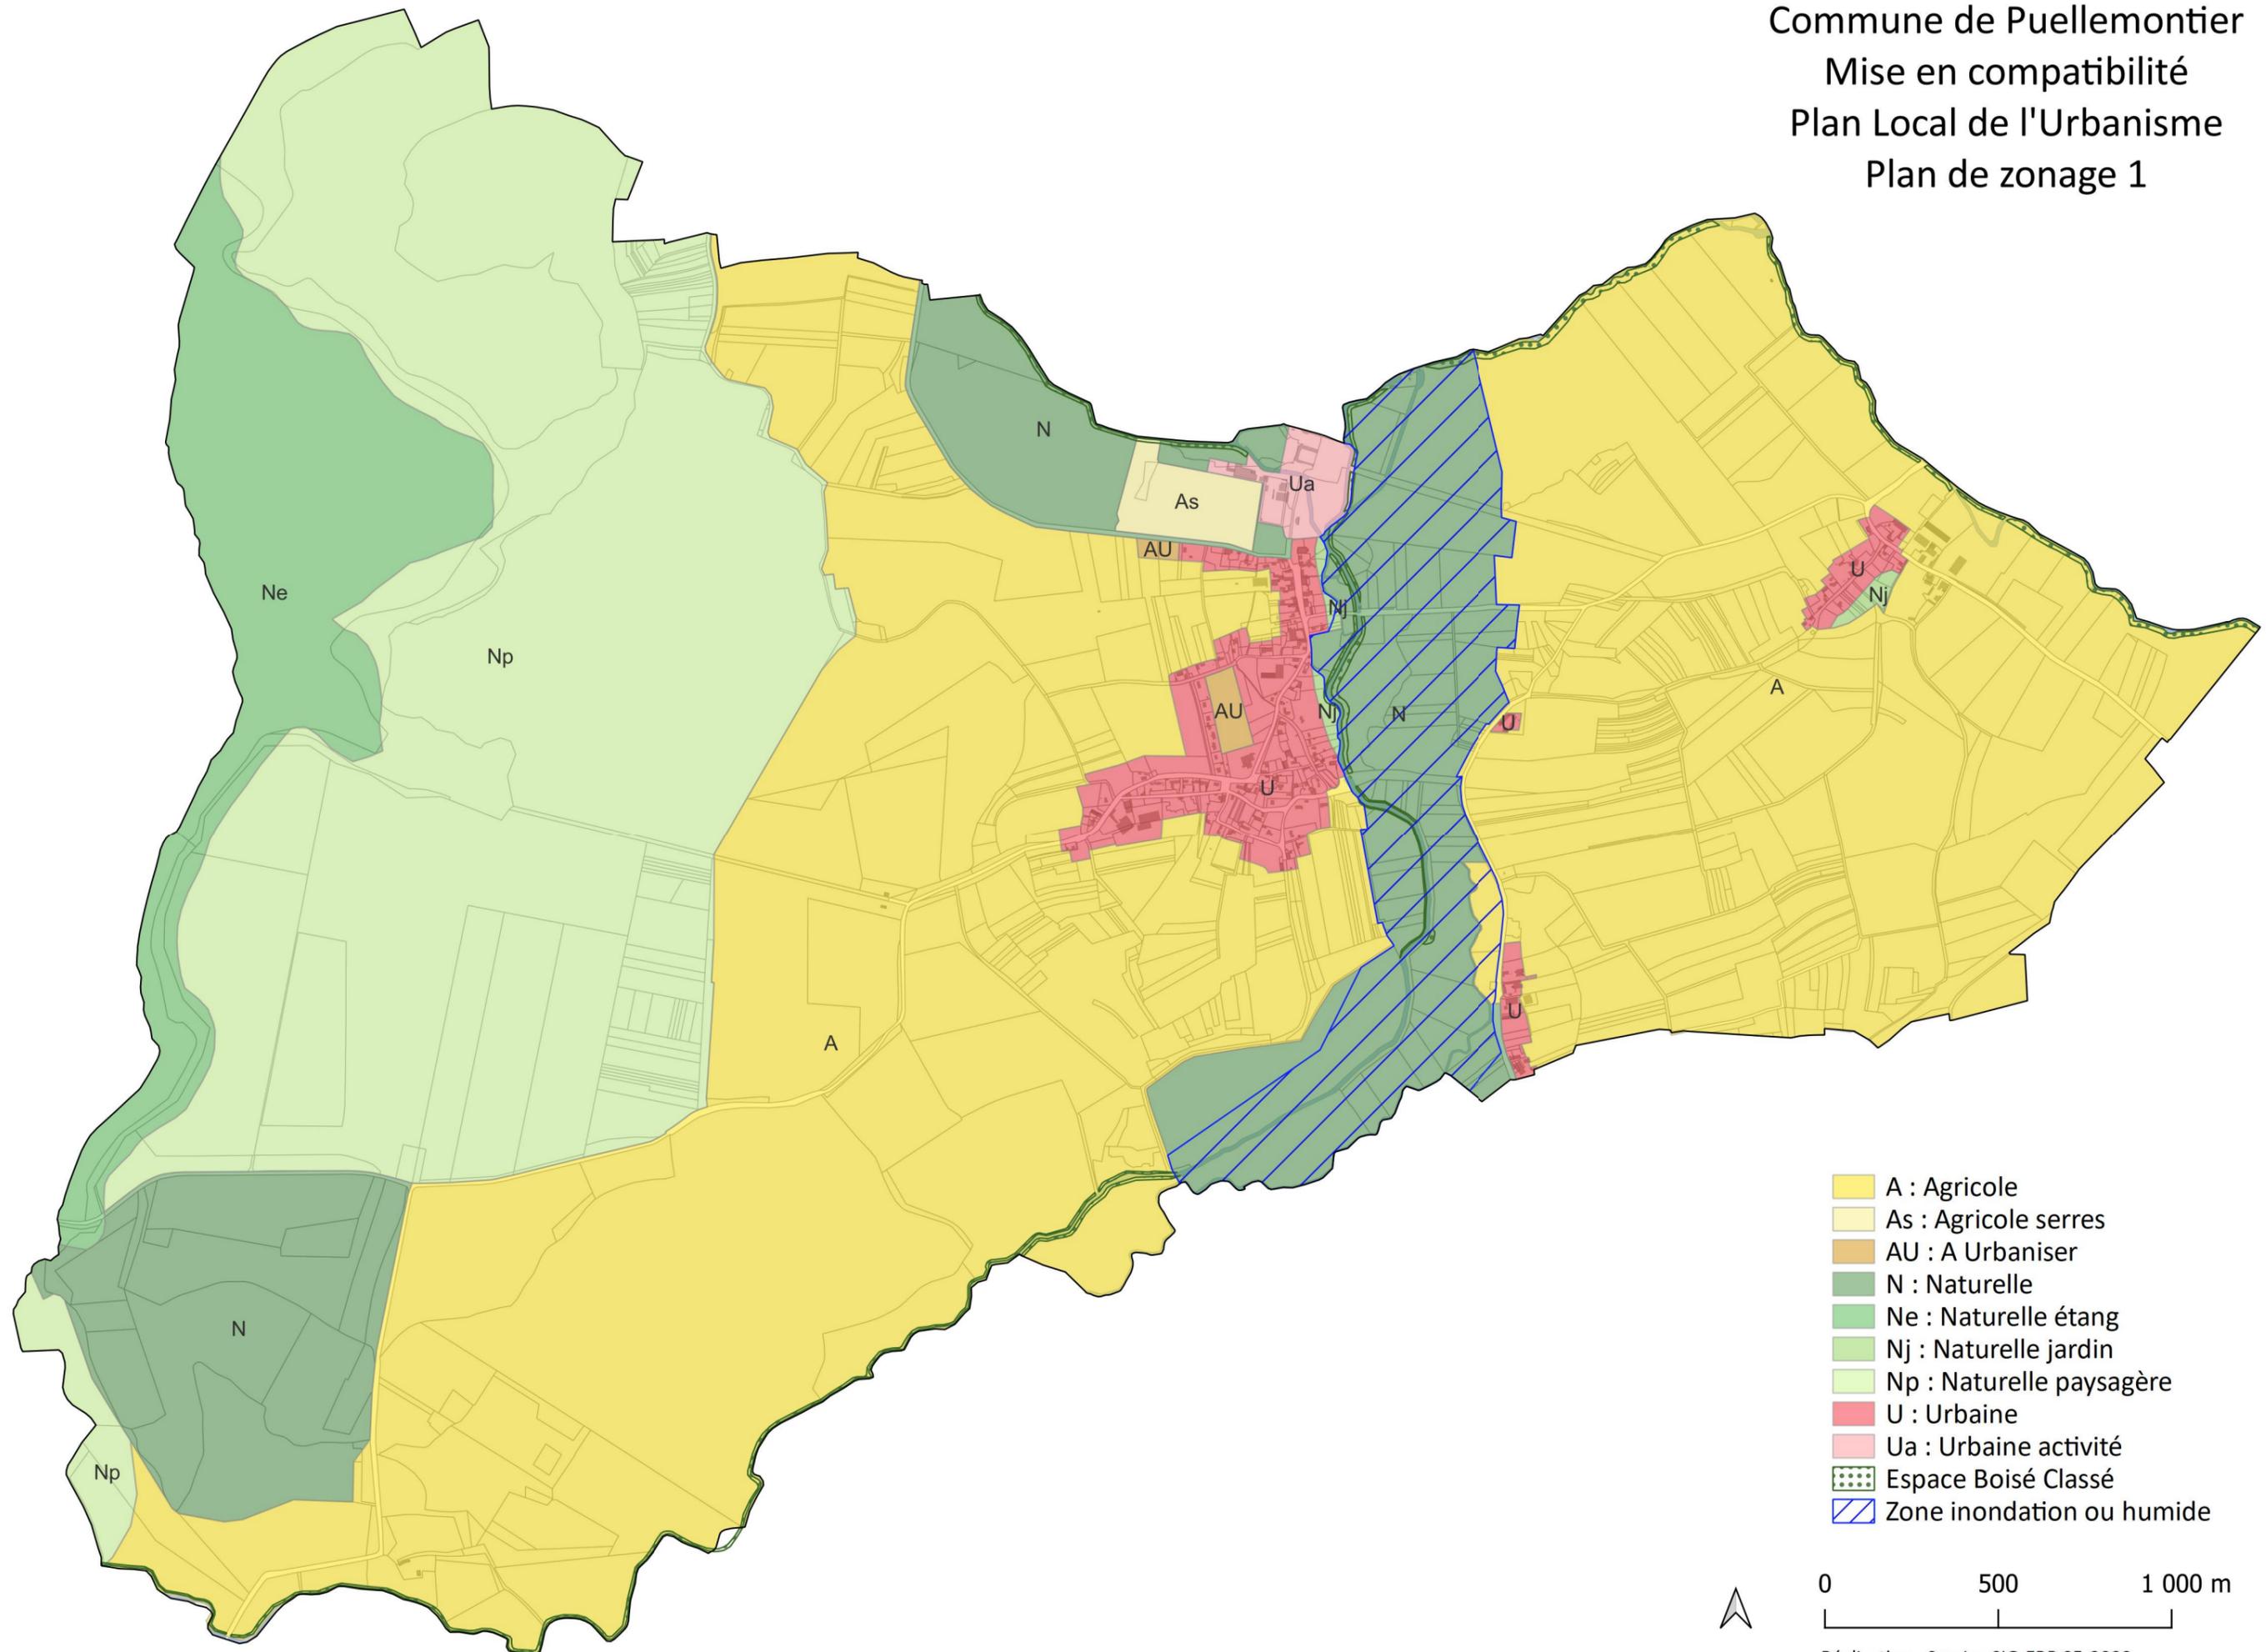

- A : Agricole
- As : Agricole serres
- AU : A Urbaniser
- N : Naturelle
- Ne : Naturelle étang
- Nj : Naturelle jardin
- Np : Naturelle paysagère
- U : Urbaine
- Ua : Urbaine activité
- Espace Boisé Classé
- Zone inondation ou humide

