

RECONSTRUCTION DU MARCHÉ COUVERT DE SAINT-DIZIER


**PLAN DE LOCALISATION
BAR**

**ECH. 1/150
03 / 10 / 22**



MAITRISE D'OUVRAGE
MAIRIE DE SAINT DIZIER / M. HARMAND
Hotel de ville, place Artiste Briand
place Aristide Briand- 52115 SAINT-DIZIER cedex
t. 03 25 07 31 31

MAITRISE D'OEUVRE
STUDIOLADA - CHRISTOPHE AUBERTIN ARCHITECTE
et AURELIE HUSSON ARCHITECTE DU PATRIMOINE
2, rue La Fayette - 54000 Nancy
t. 03 83 33 92 13



PARTENAIRES MAITRISE D'OEUVRE
BARTHES BOIS - B.E. STRUCTURE
C & E INGENIERIE - B.E. STRUCTURE
FLUID CONCEPT - B.E. FLUIDES
AIDA - B.E. ACOUSTIQUE

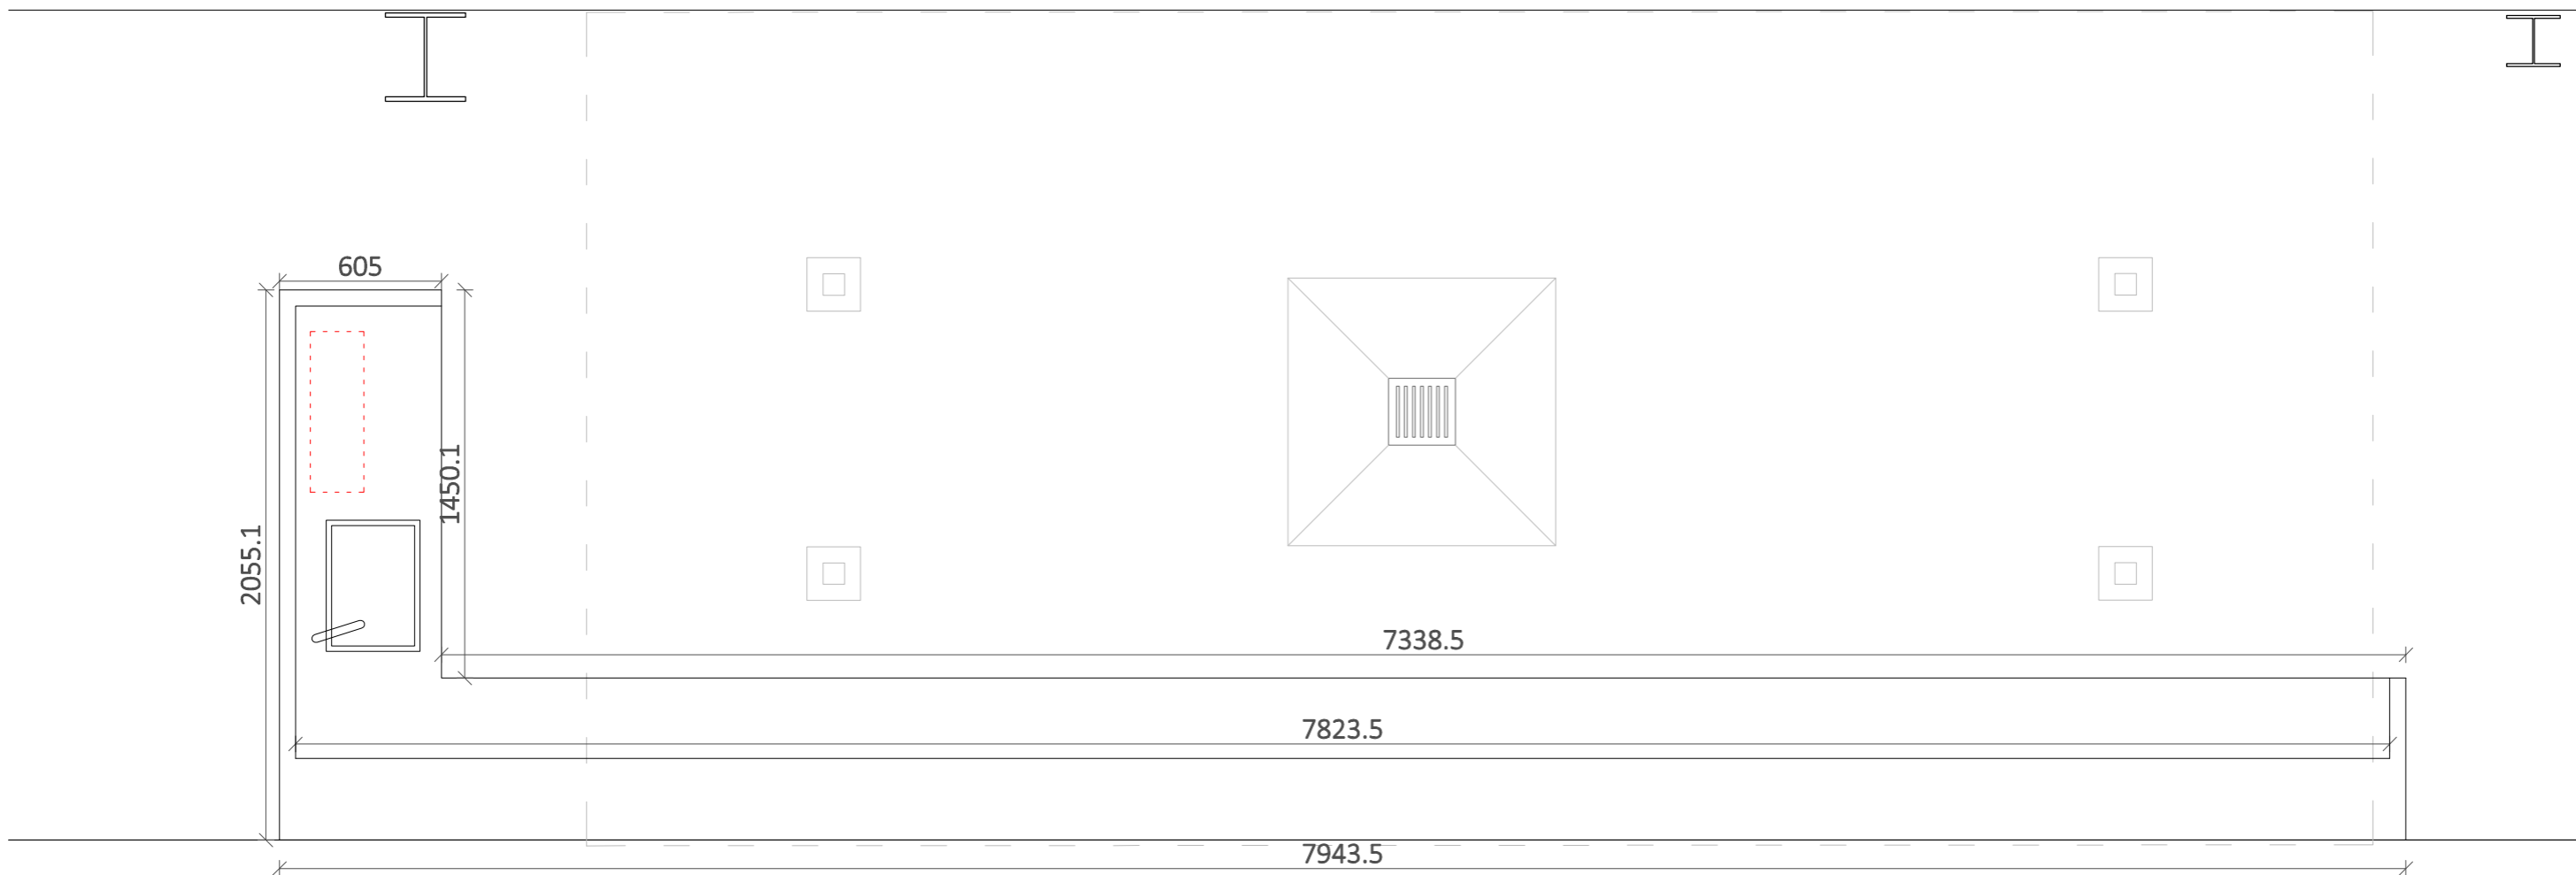

RECONSTRUCTION DU MARCHE COUVERT DE SAINT-DIZIER		PLAN DU BAR	ECH. 1/25 03 / 10 / 22
MAITRISE D'OUVRAGE MAIRIE DE SAINT DIZIER / M. HARMAND Hotel de ville, place Aristide Briand place Aristide Briand - 52115 SAINT-DIZIER cedex t. 03 25 07 31 31	MAITRISE D'OEUVRE STUDIOLADA - CHRISTOPHE AUBERTIN ARCHITECTE et AURELIE HUSSON ARCHITECTE DU PATRIMOINE 2, rue La Fayette - 54000 Nancy t. 03 83 33 92 13	PARTENAIRES MAITRISE D'OEUVRE BARTHES BOIS - B.E. STRUCTURE C & E INGENIERIE - B.E. STRUCTURE FLUID CONCEPT - B.E. FLUIDES AIDA - B.E. ACOUSTIQUE	
			collectif studiolada

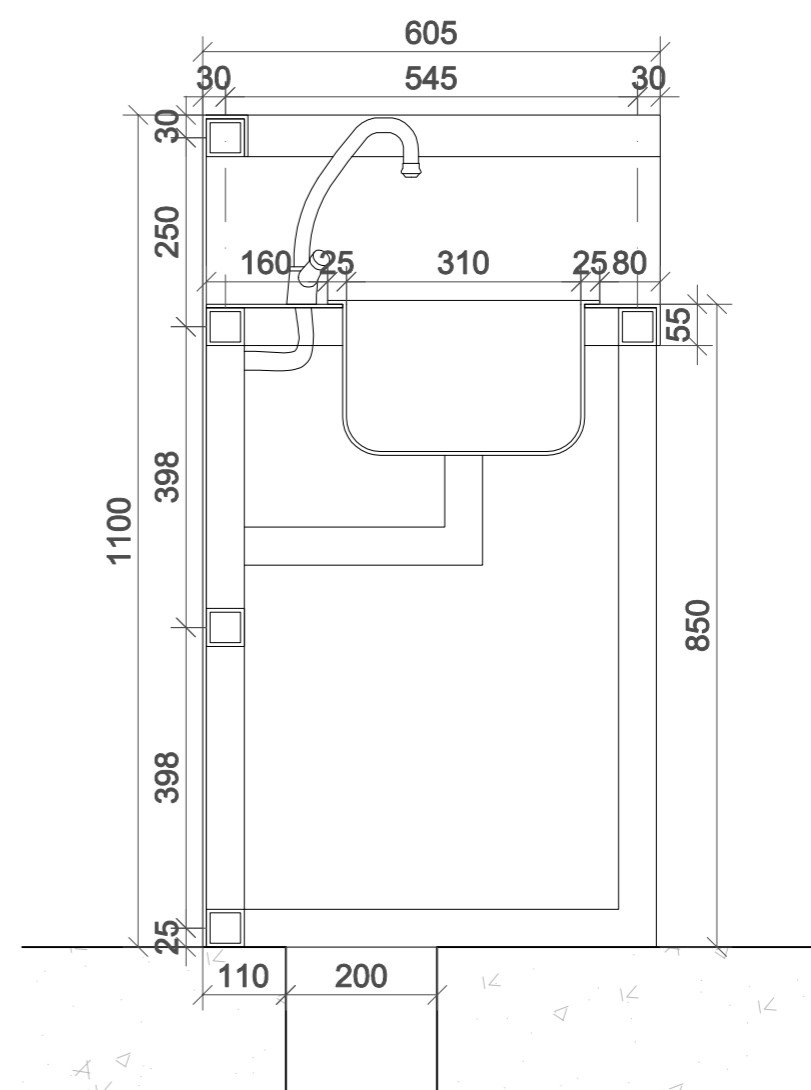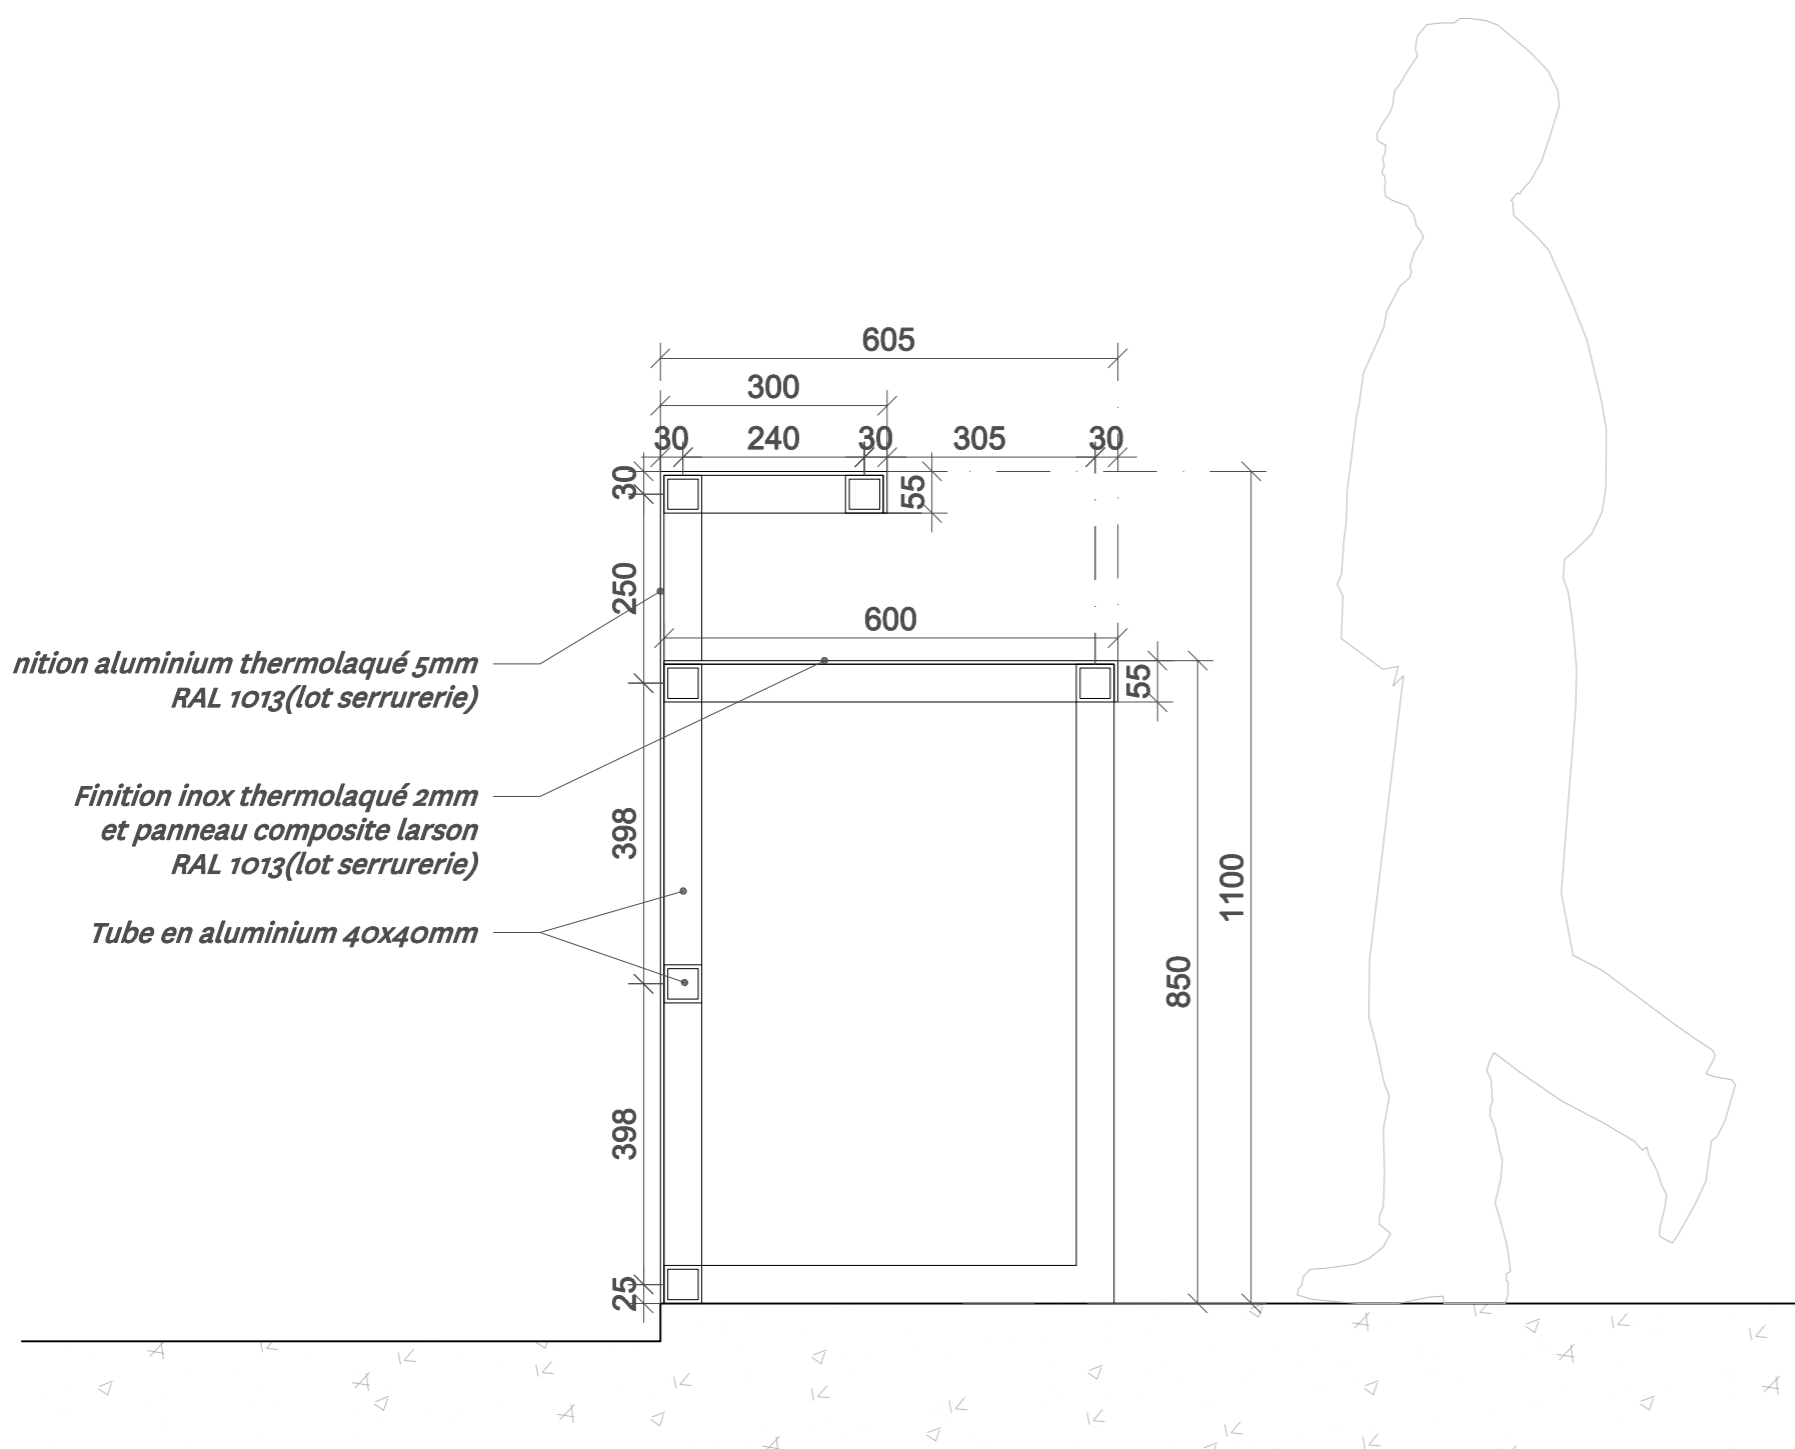

RECONSTRUCTION DU MARCHÉ COUVERT DE SAINT-DIZIER		BAR COUPES	ECH. 1/10 03 / 10 / 22
MAITRISE D'OUVRAGE MAIRIE DE SAINT DIZIER / M. HARMAND Hotel de ville, place Artiste Briand place Aristide Briand - 52115 SAINT-DIZIER cedex t. 03 25 07 31 31	MAITRISE D'OEUVRE STUDIOLADA - CHRISTOPHE AUBERTIN ARCHITECTE et AURELIE HUSSON ARCHITECTE DU PATRIMOINE 2, rue La Fayette - 54000 Nancy t. 03 83 33 92 13	PARTENAIRES MAITRISE D'OEUVRE BARTHES BOIS - B.E. STRUCTURE C & E INGENIERIE - B.E. STRUCTURE FLUID CONCEPT - B.E. FLUIDES AIDA - B.E. ACOUSTIQUE	collectif studiolada

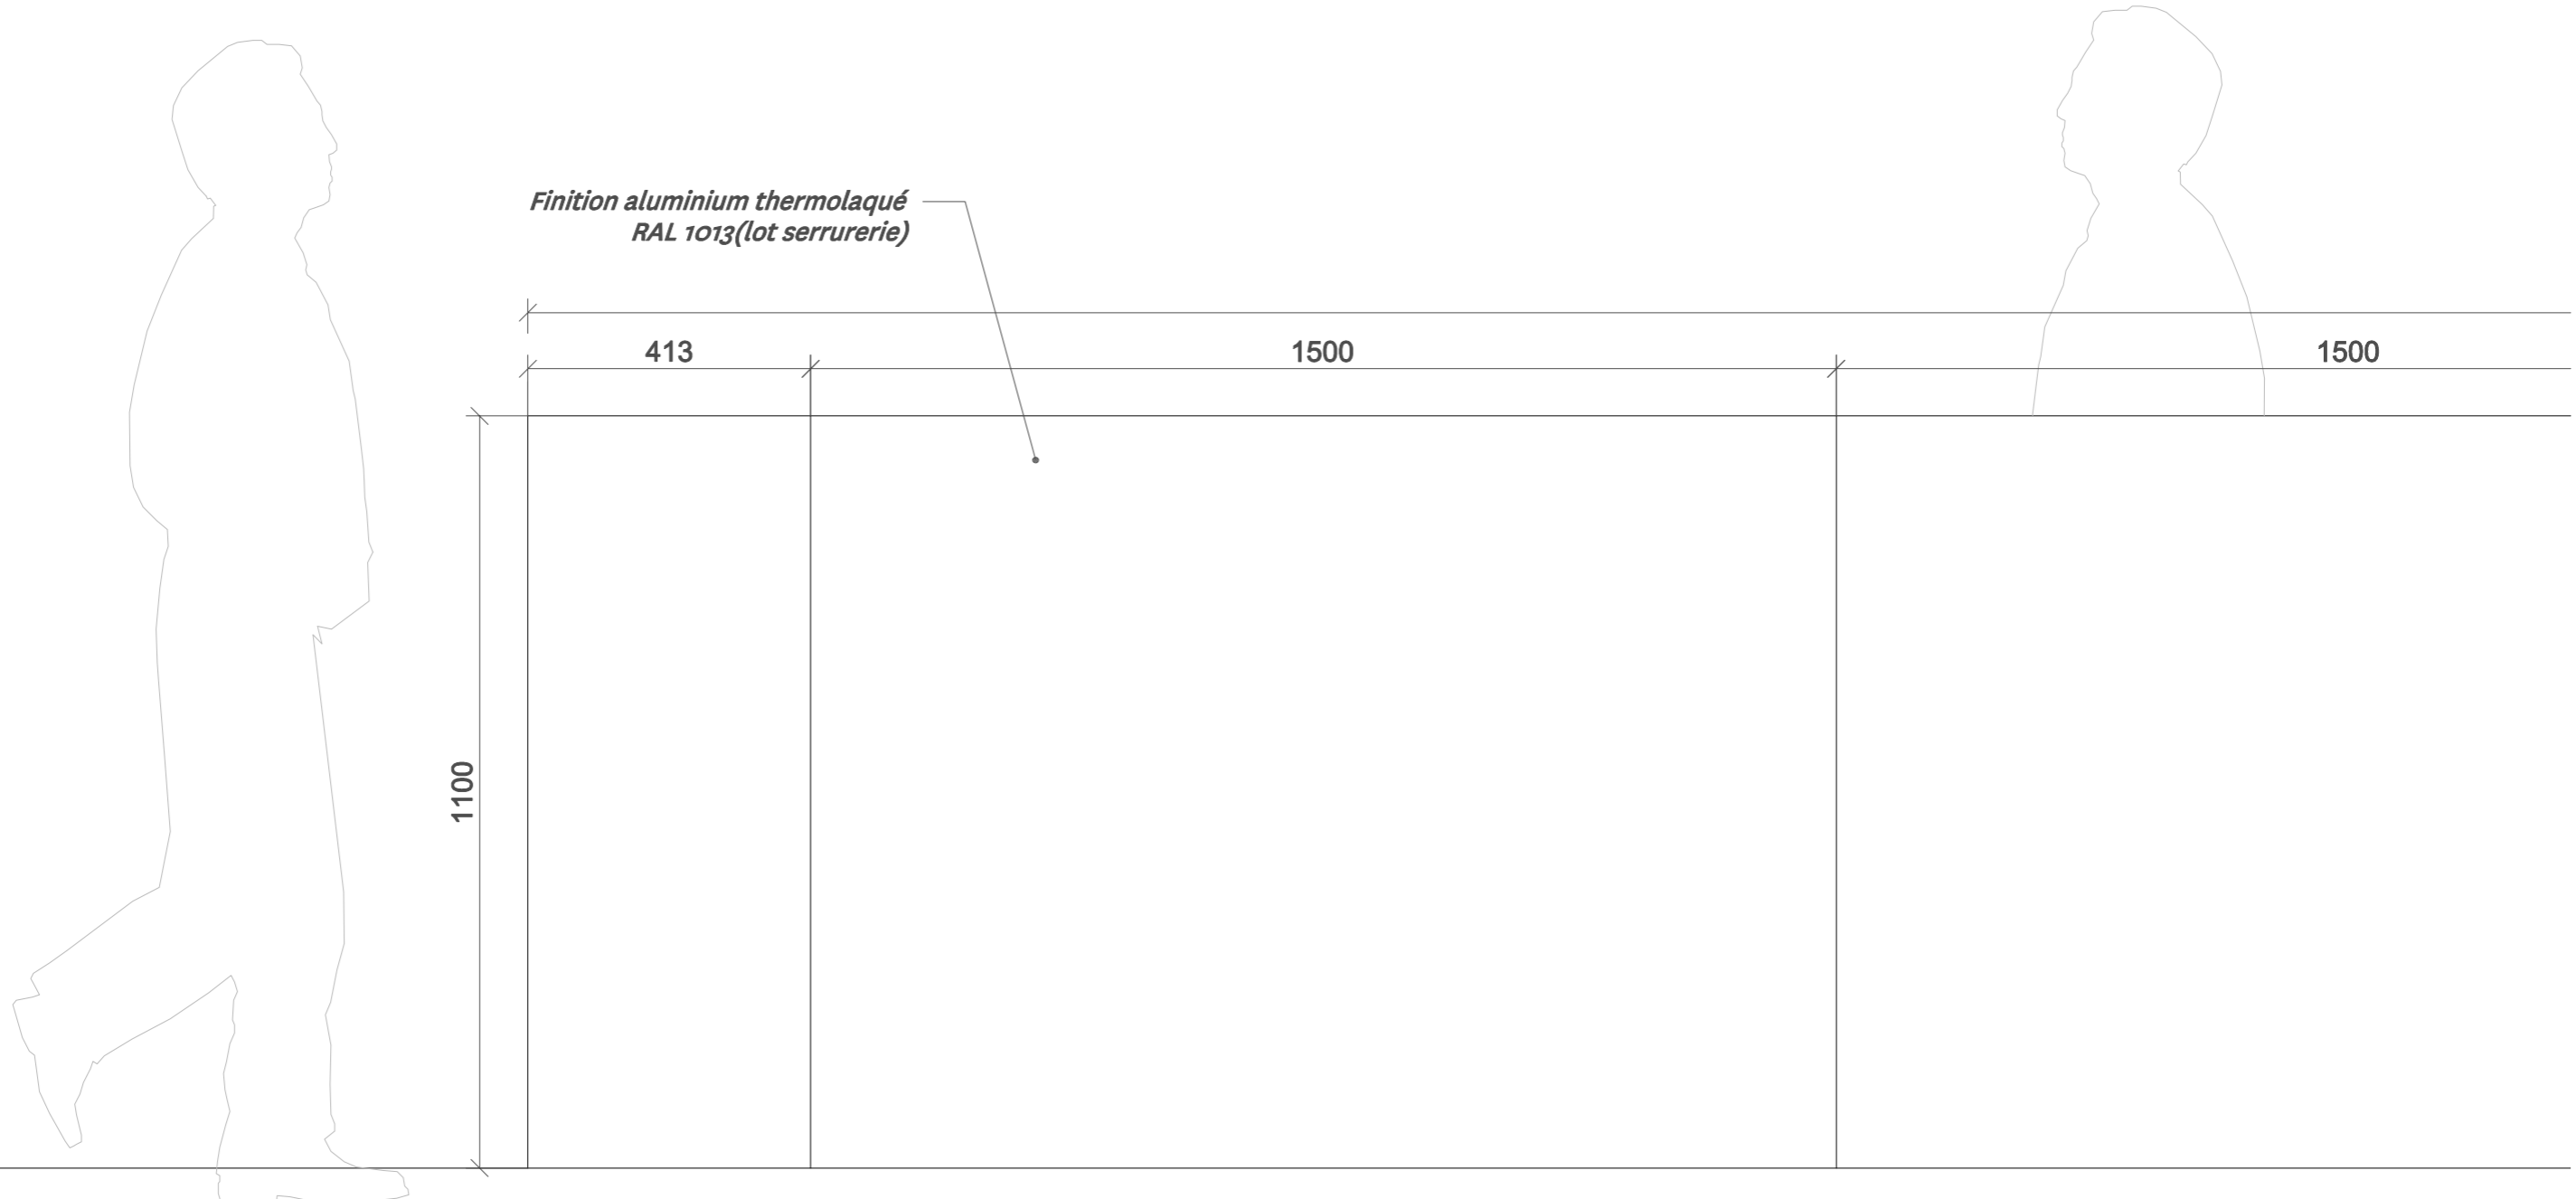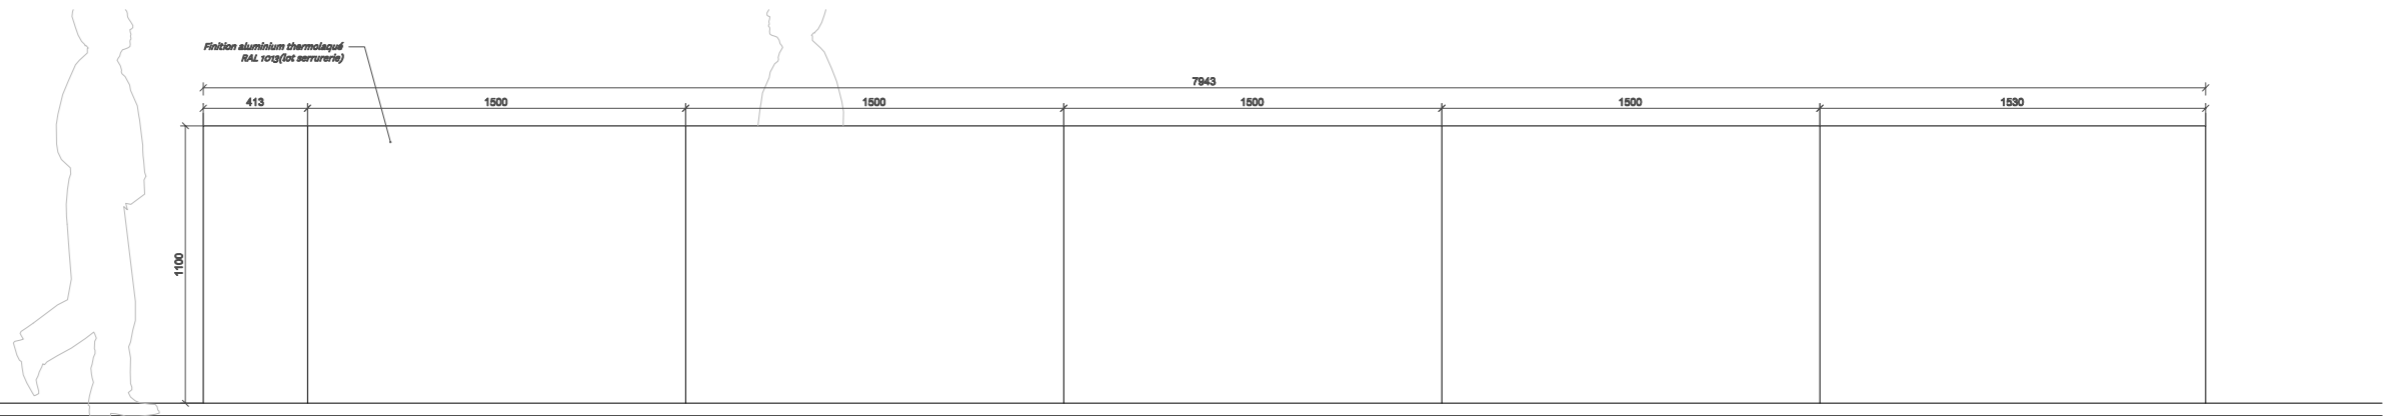

RECONSTRUCTION DU MARCHE COUVERT DE SAINT-DIZIER		BAR ELEVATIONS	ECH. 1/10 03 / 10 / 22
MAITRISE D'OUVRAGE MAIRIE DE SAINT DIZIER / M. HARMAND Hotel de ville, place Artistide Briand place Aristide Briand- 52115 SAINT-DIZIER cedex t. 03 25 07 31 31	MAITRISE D'OEUVRE STUDIOLADA - CHRISTOPHE AUBERTIN ARCHITECTE et AURELIE HUSSON ARCHITECTE DU PATRIMOINE 2, rue La Fayette - 54000 Nancy t. 03 83 33 92 13	PARTENAIRES MAITRISE D'OEUVRE BARTHES BOIS - B.E. STRUCTURE C & E INGENIERIE - B.E. STRUCTURE FLUID CONCEPT - B.E. FLUIDES AIDA - B.E. ACOUSTIQUE	



